


160 6.200 190 11.410 150 5.660 190 6.000 190 6.210 190 5.515 190 11.515 190 6.000 190 6.210 190 5.220 190 6.400 190 5.515 190 5.515 190 6.000 190 6.210 190 5.410 150 11.660 190 6.200 160

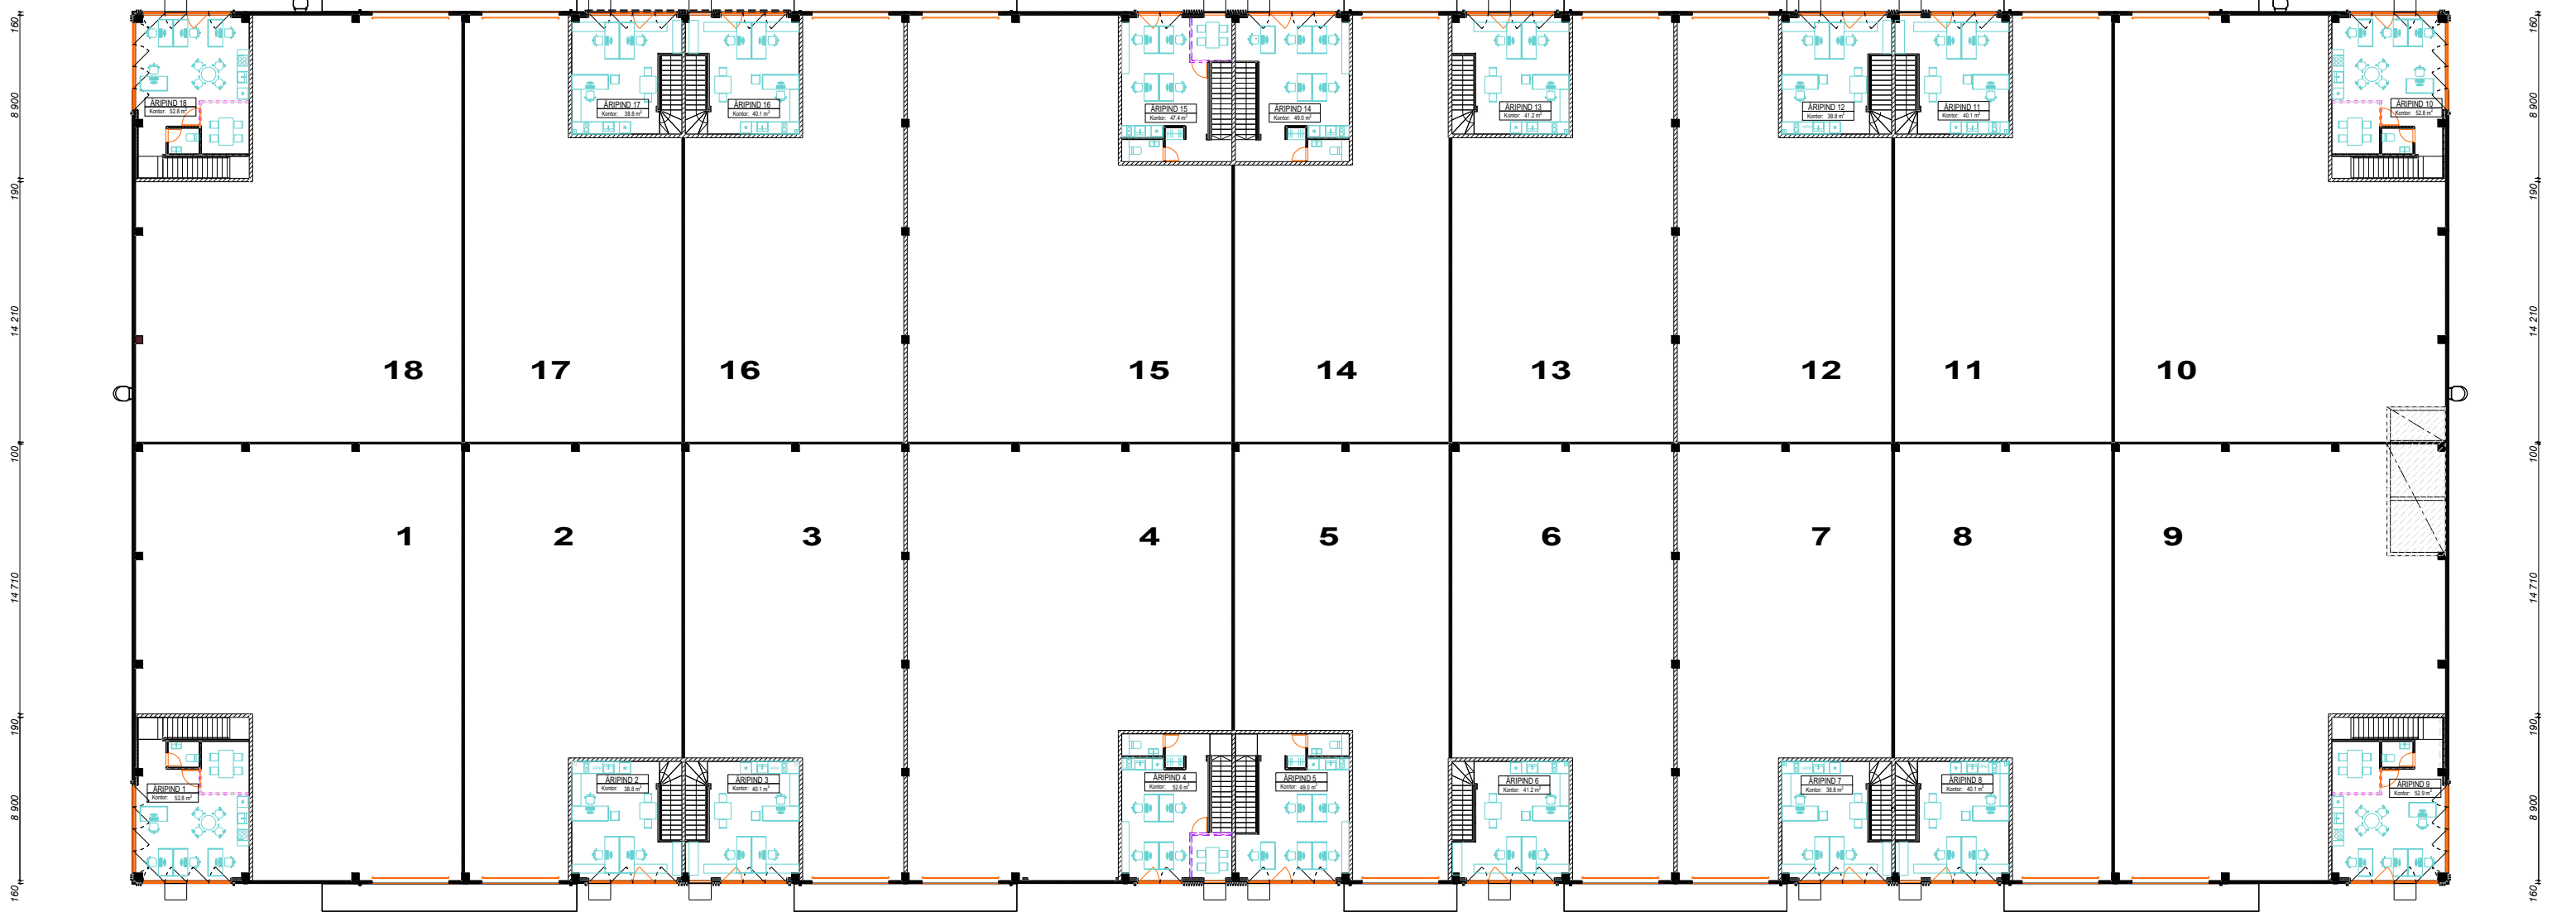

160 6.200 190 11.410 150 5.660 190 6.000 190 6.210 190 5.515 190 11.515 190 6.000 190 6.210 190 5.220 190 6.400 190 5.515 190 5.515 190 6.000 190 6.210 190 5.410 150 11.660 190 6.200 160